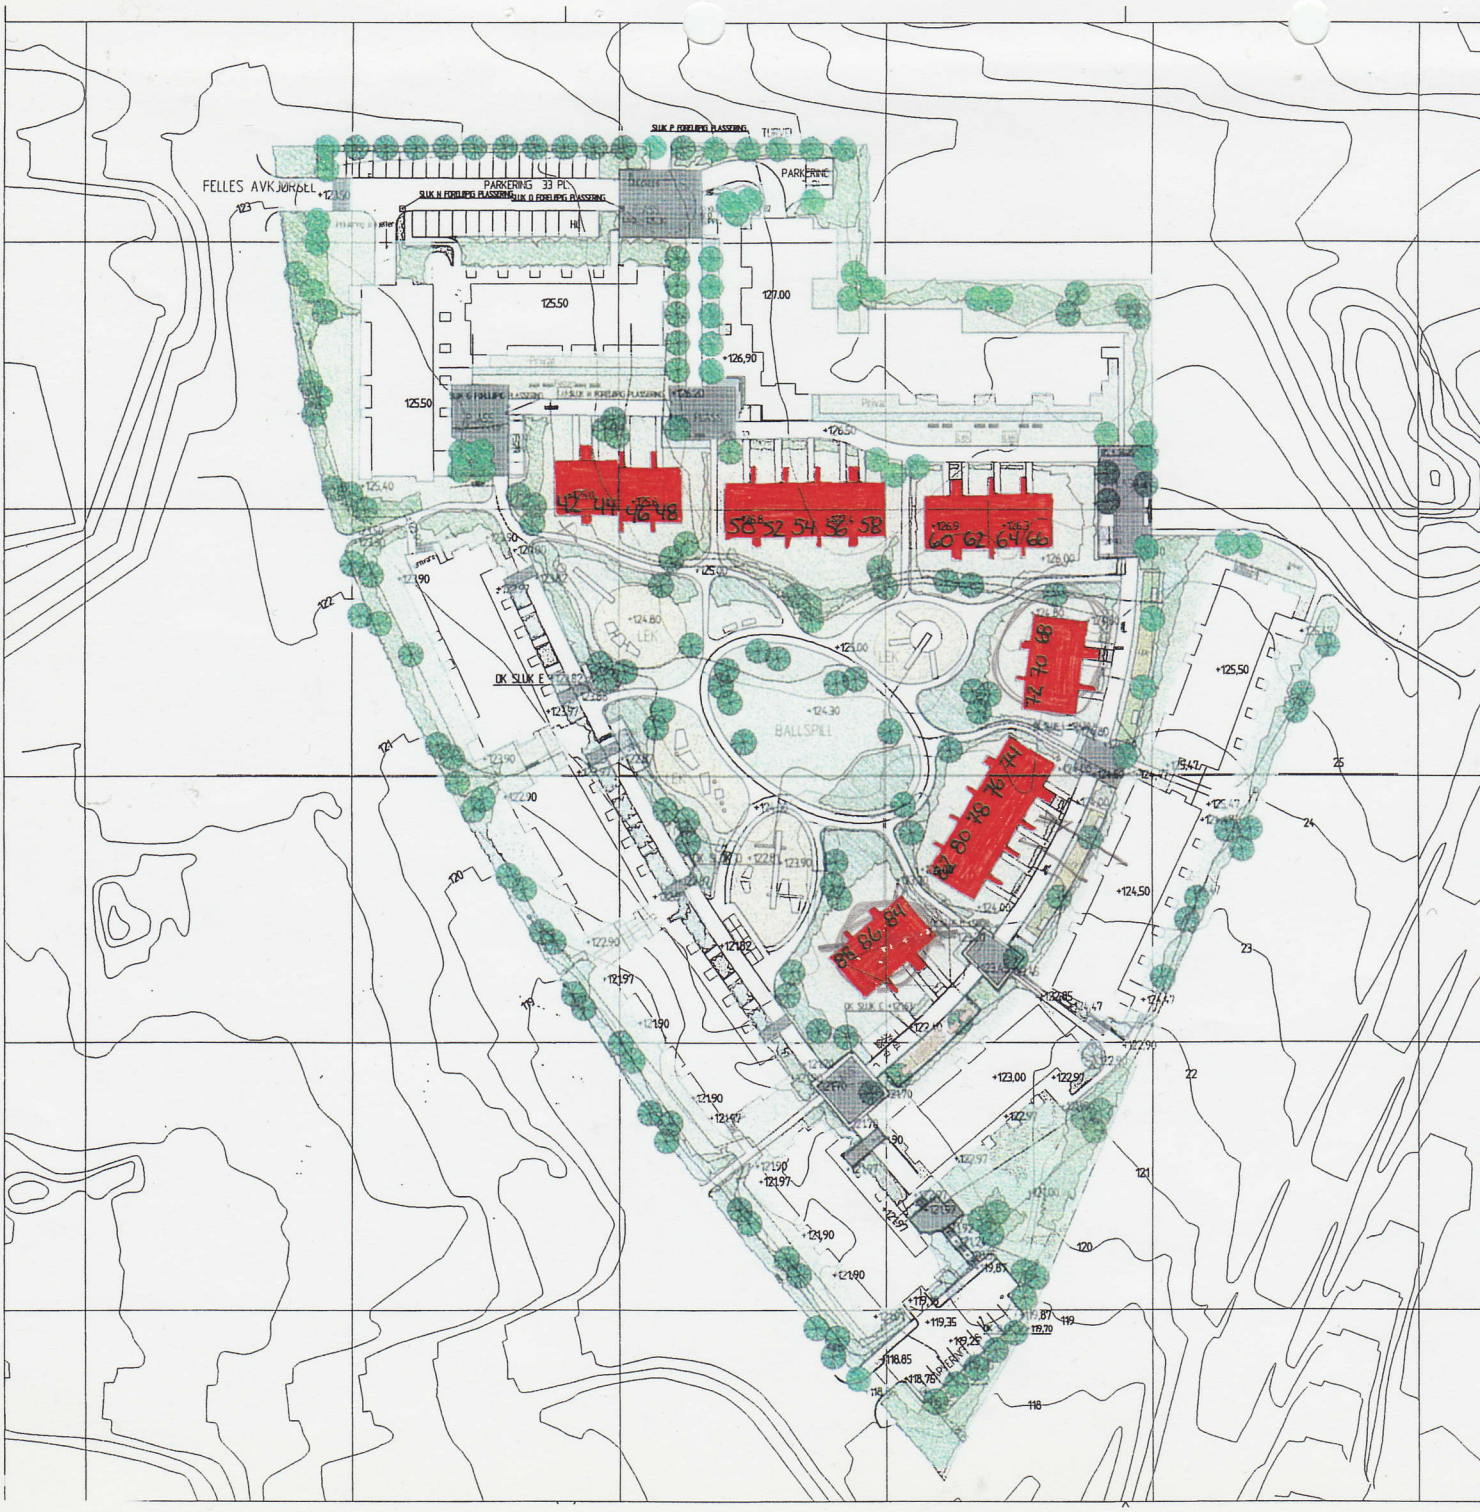
FELLES AVKJØRSEL
PARKERING 33 PL.
SUK N FORELØPIG PLASSERING
SUK O FORELØPIG PLASSERING
SUK P FORELØPIG PLASSERING
PARKERING
42 44 46 48
58 52 54 56 58
60 62 64 66
72 70 68
80 78 76 74
84 86 88
BALLSPILL
LEK
OK SUK E
OK SUK C